


Note:


Koordinater center mast: Easting: 708942
 Northing: 6183887

Ubenævnte mål er i mm. Koter er i m. Koter er relative.

Rev.	Dato:	Beskrivelse/ændring	Firma/Int:

Site ID: SL855D	Adresse: Markladden 1 2760 Måløv	Tegn. LRN	Godk. STEJ	Bilag -
Skala: 1:200	Firma: Rambøll, Hannemanns Allé 53, 2300 København S			
Tegning: Situationsplan	Tegn. nr.: SL855-200	Dato: 2010-12-01		

Situationsplan, 1:200

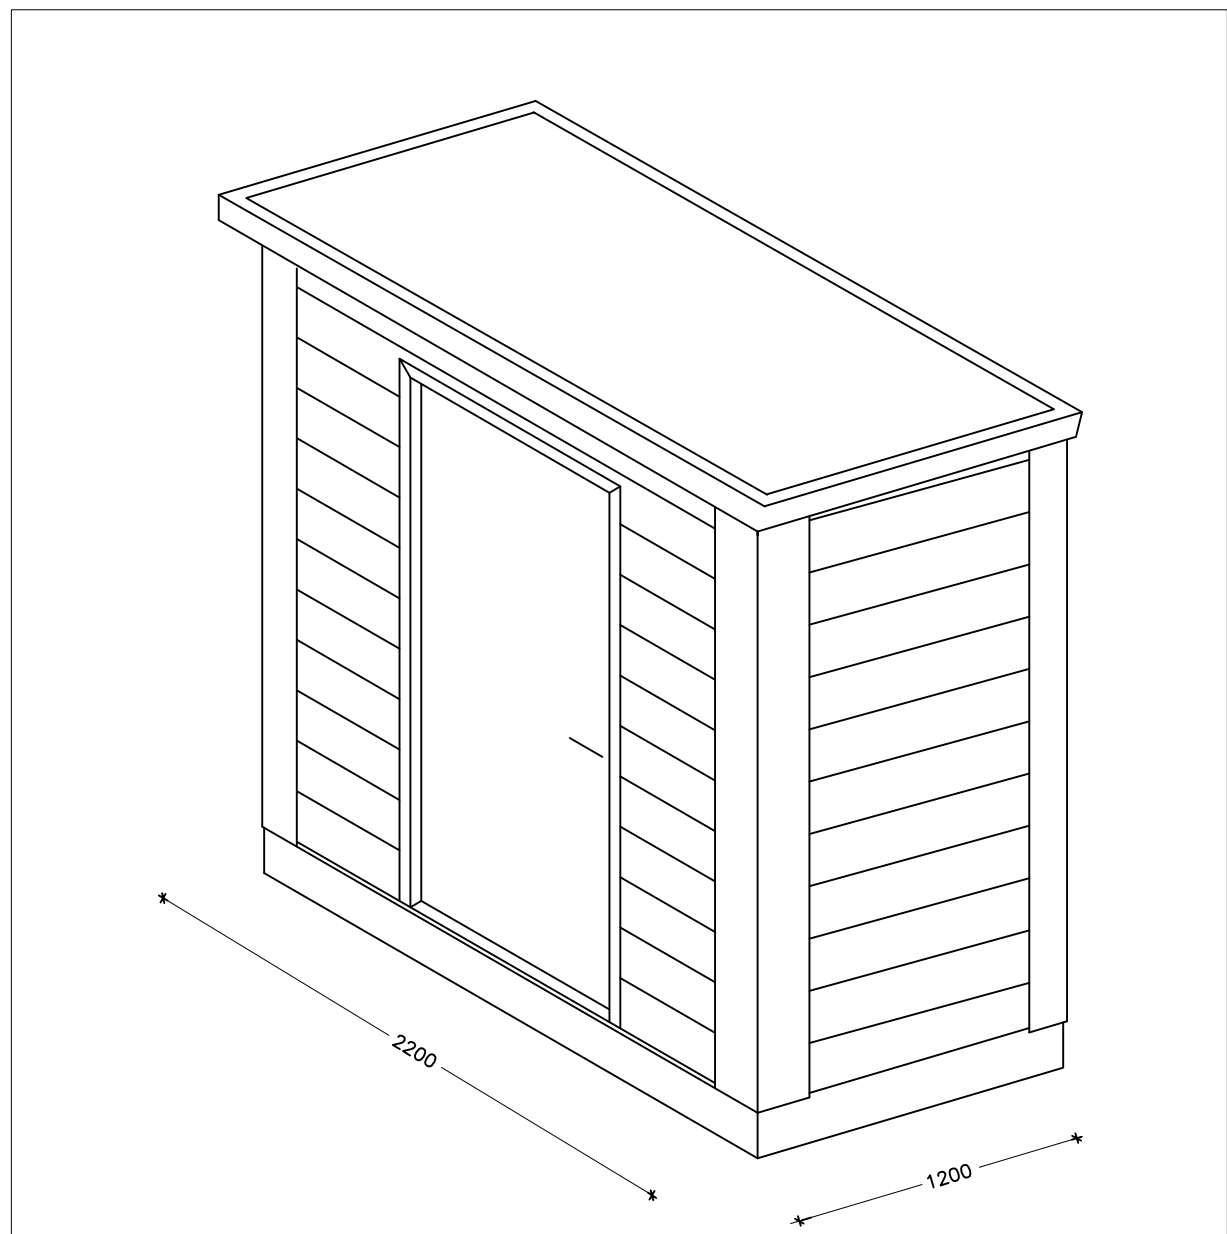


Bilag 3



•	•	•	•	•	
•	•	•	•	•	
•	•	•	•	•	
REV.	DATO	REVISION	UDARB.	KONTROL	GODK.

intego Blytækkervej 3-5
Postboks 850
9100 Aalborg
Tlf. 9936 4000


SAG Intego Mineralvej - 9000 Aalborg		MÅL 1:30
		DATO 19.05.2008
EMNE Sonofon Micro Kabine Isometrisk		SAG NR. 64910440-802
		FIL
		TEGN. NR. 300-04
PROJ.ING/TEGN. LBR	KONTROL	GODKENDT

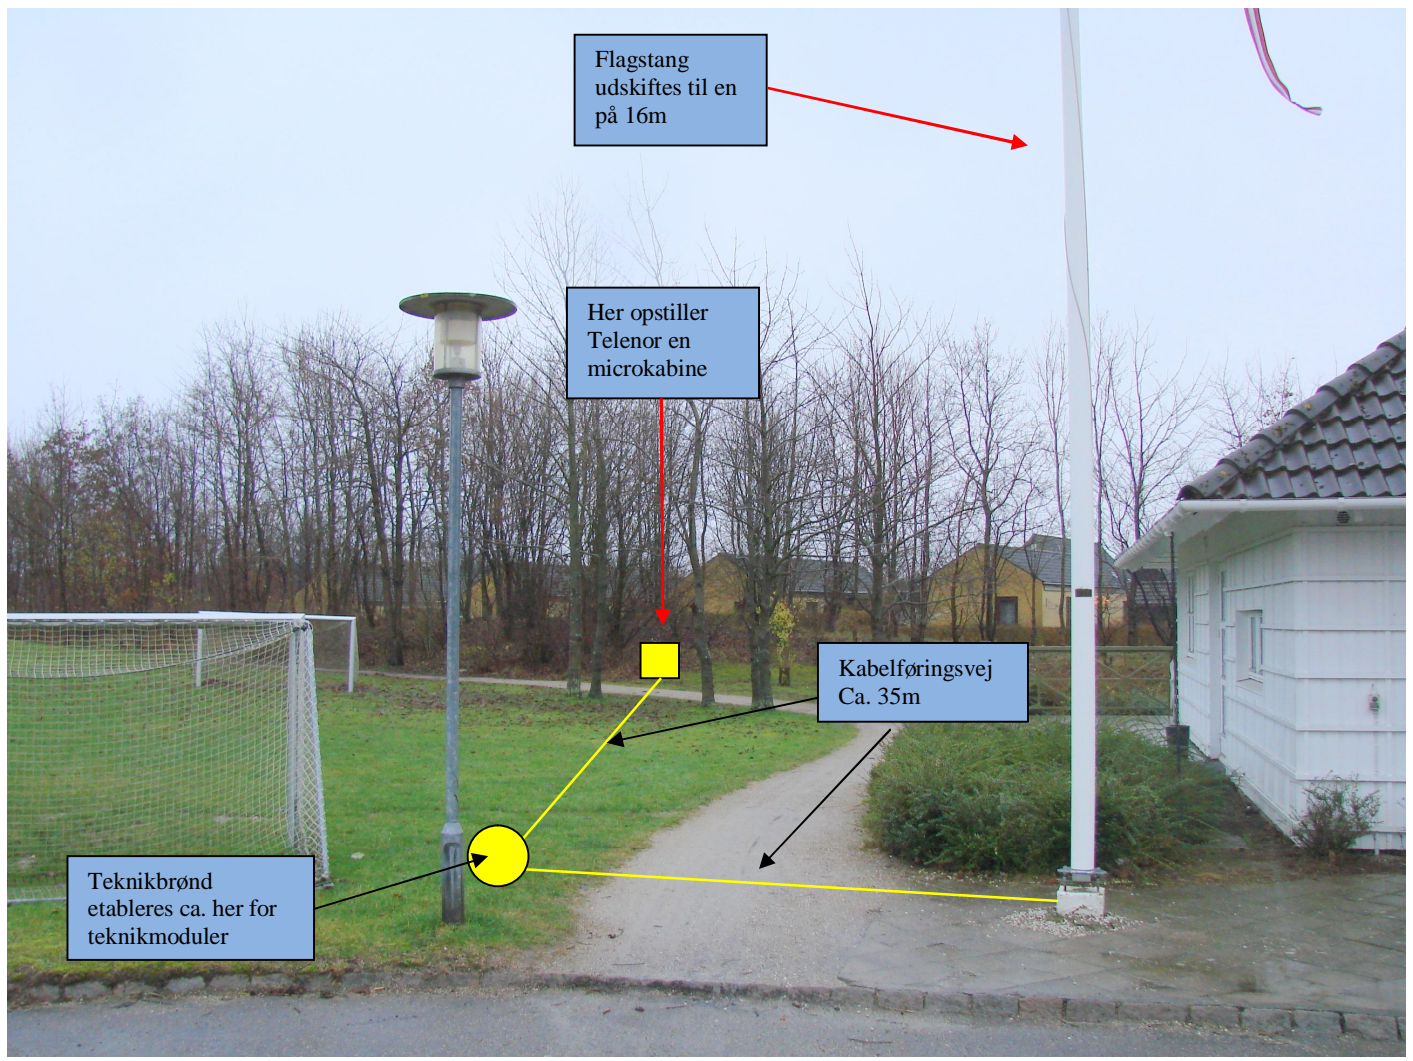


Site ID SL855D	Site Navn Måløv	RAMBØLL Teknikerbyen 31, 2830 Virum Tlf. 4598 6000 Fax 4598 6864 	
Site Adresse Markloddan 1, 2760 Måløv	Matr.nr. 31f, Måløv By, Måløv	Telenor A/S Skelagervej 9, 9000 Aalborg Tlf. 7212 1212 Fax. 7212 7575 	
Dato 16-09-2010	Filnavn SL855D - Bilag 1.doc		Sagsnummer
Proj.Ing. Steen Jespersen	Koordinater: E: 708942 N: 6183887	Godkendt Ja	Tegningsnummer <u>Bilag 1</u>

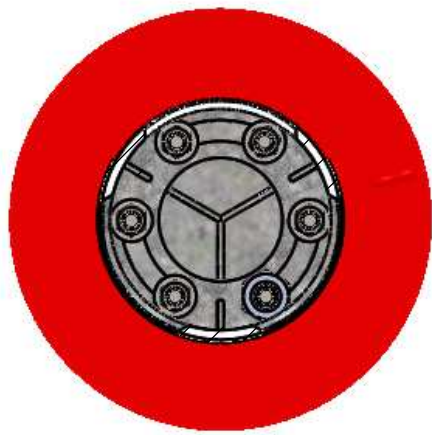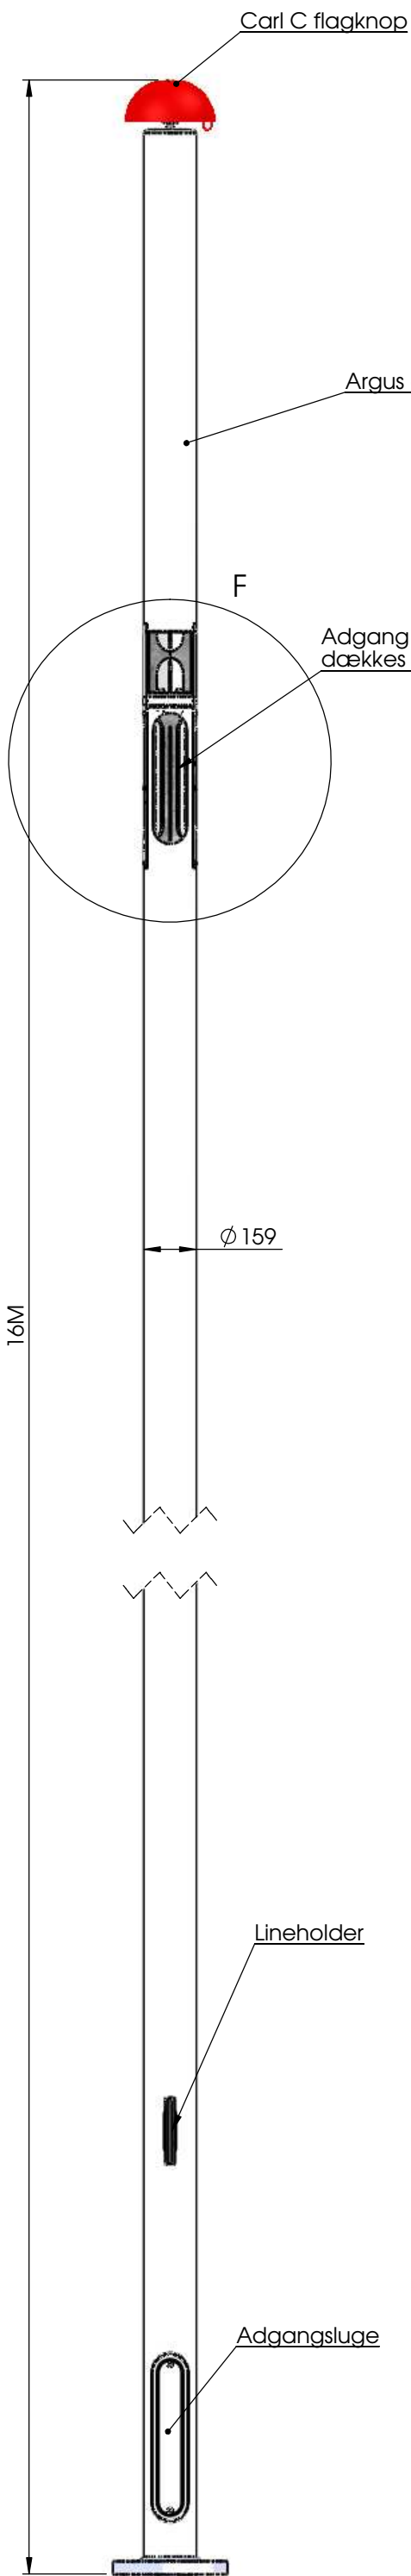


SECTION J-J
SCALE 1 : 5

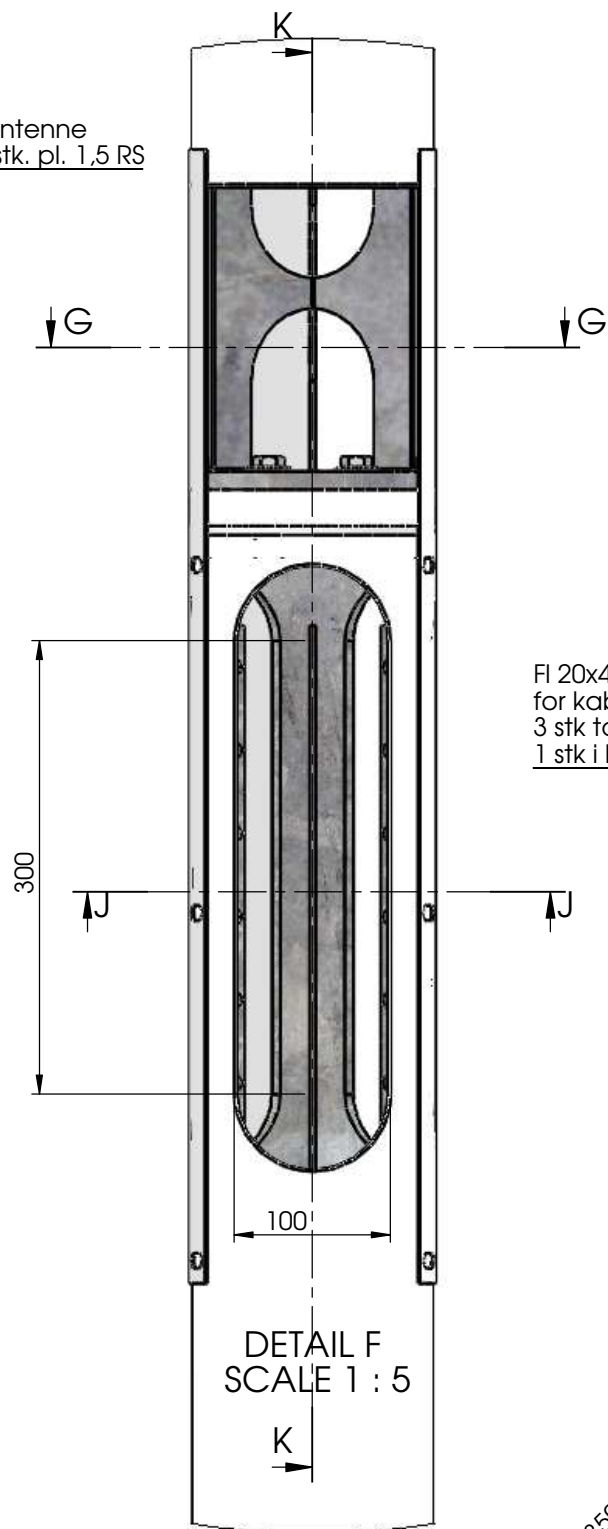

FI 20x4 med 8 stk Ø 10 huller for kabelstrømper & jording. 3 stk top af mast. 1 stk i bund ved luge

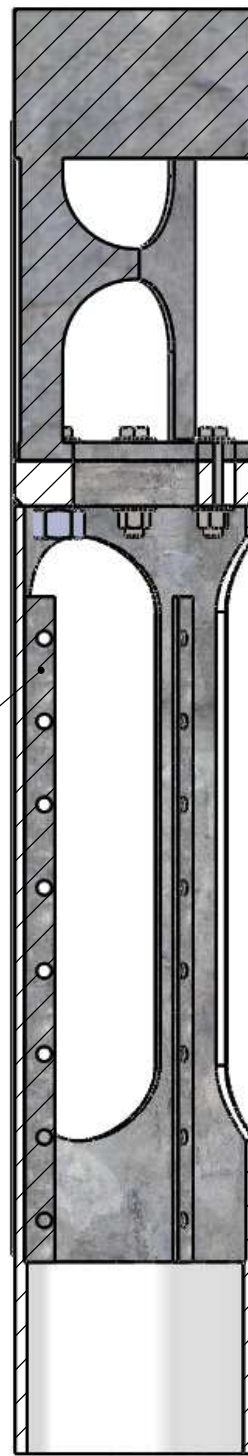

SECTION K-K
SCALE 1 : 5

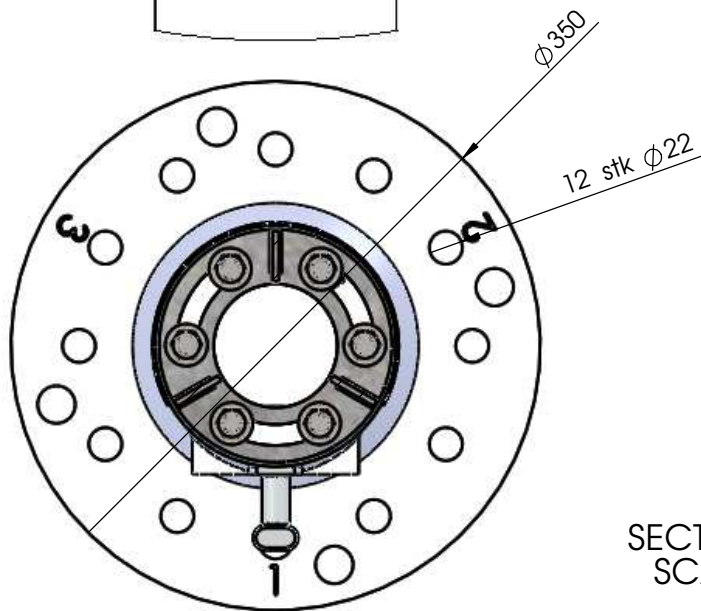

Bilag 2



Customer: Telenor	Production no.:	Scale: 1:20	Projektion:
Subjekt: 16 meter Ø160 Flagstang med Argus Antenne	Order no.:	Int.: Inj	
Date: 08-11-2010	Drawing No.: Ø160-16-160	Tolerance:	
Rev. Date: 15 09 2009		0-1000: ±1 mm	
Rev./int.: A / Inj		1001-5000: ±2 mm	
		5001-~ : ±3 mm	
		Holediameter: ±0,5 mm	



Eksempel på teknikbrønd

